


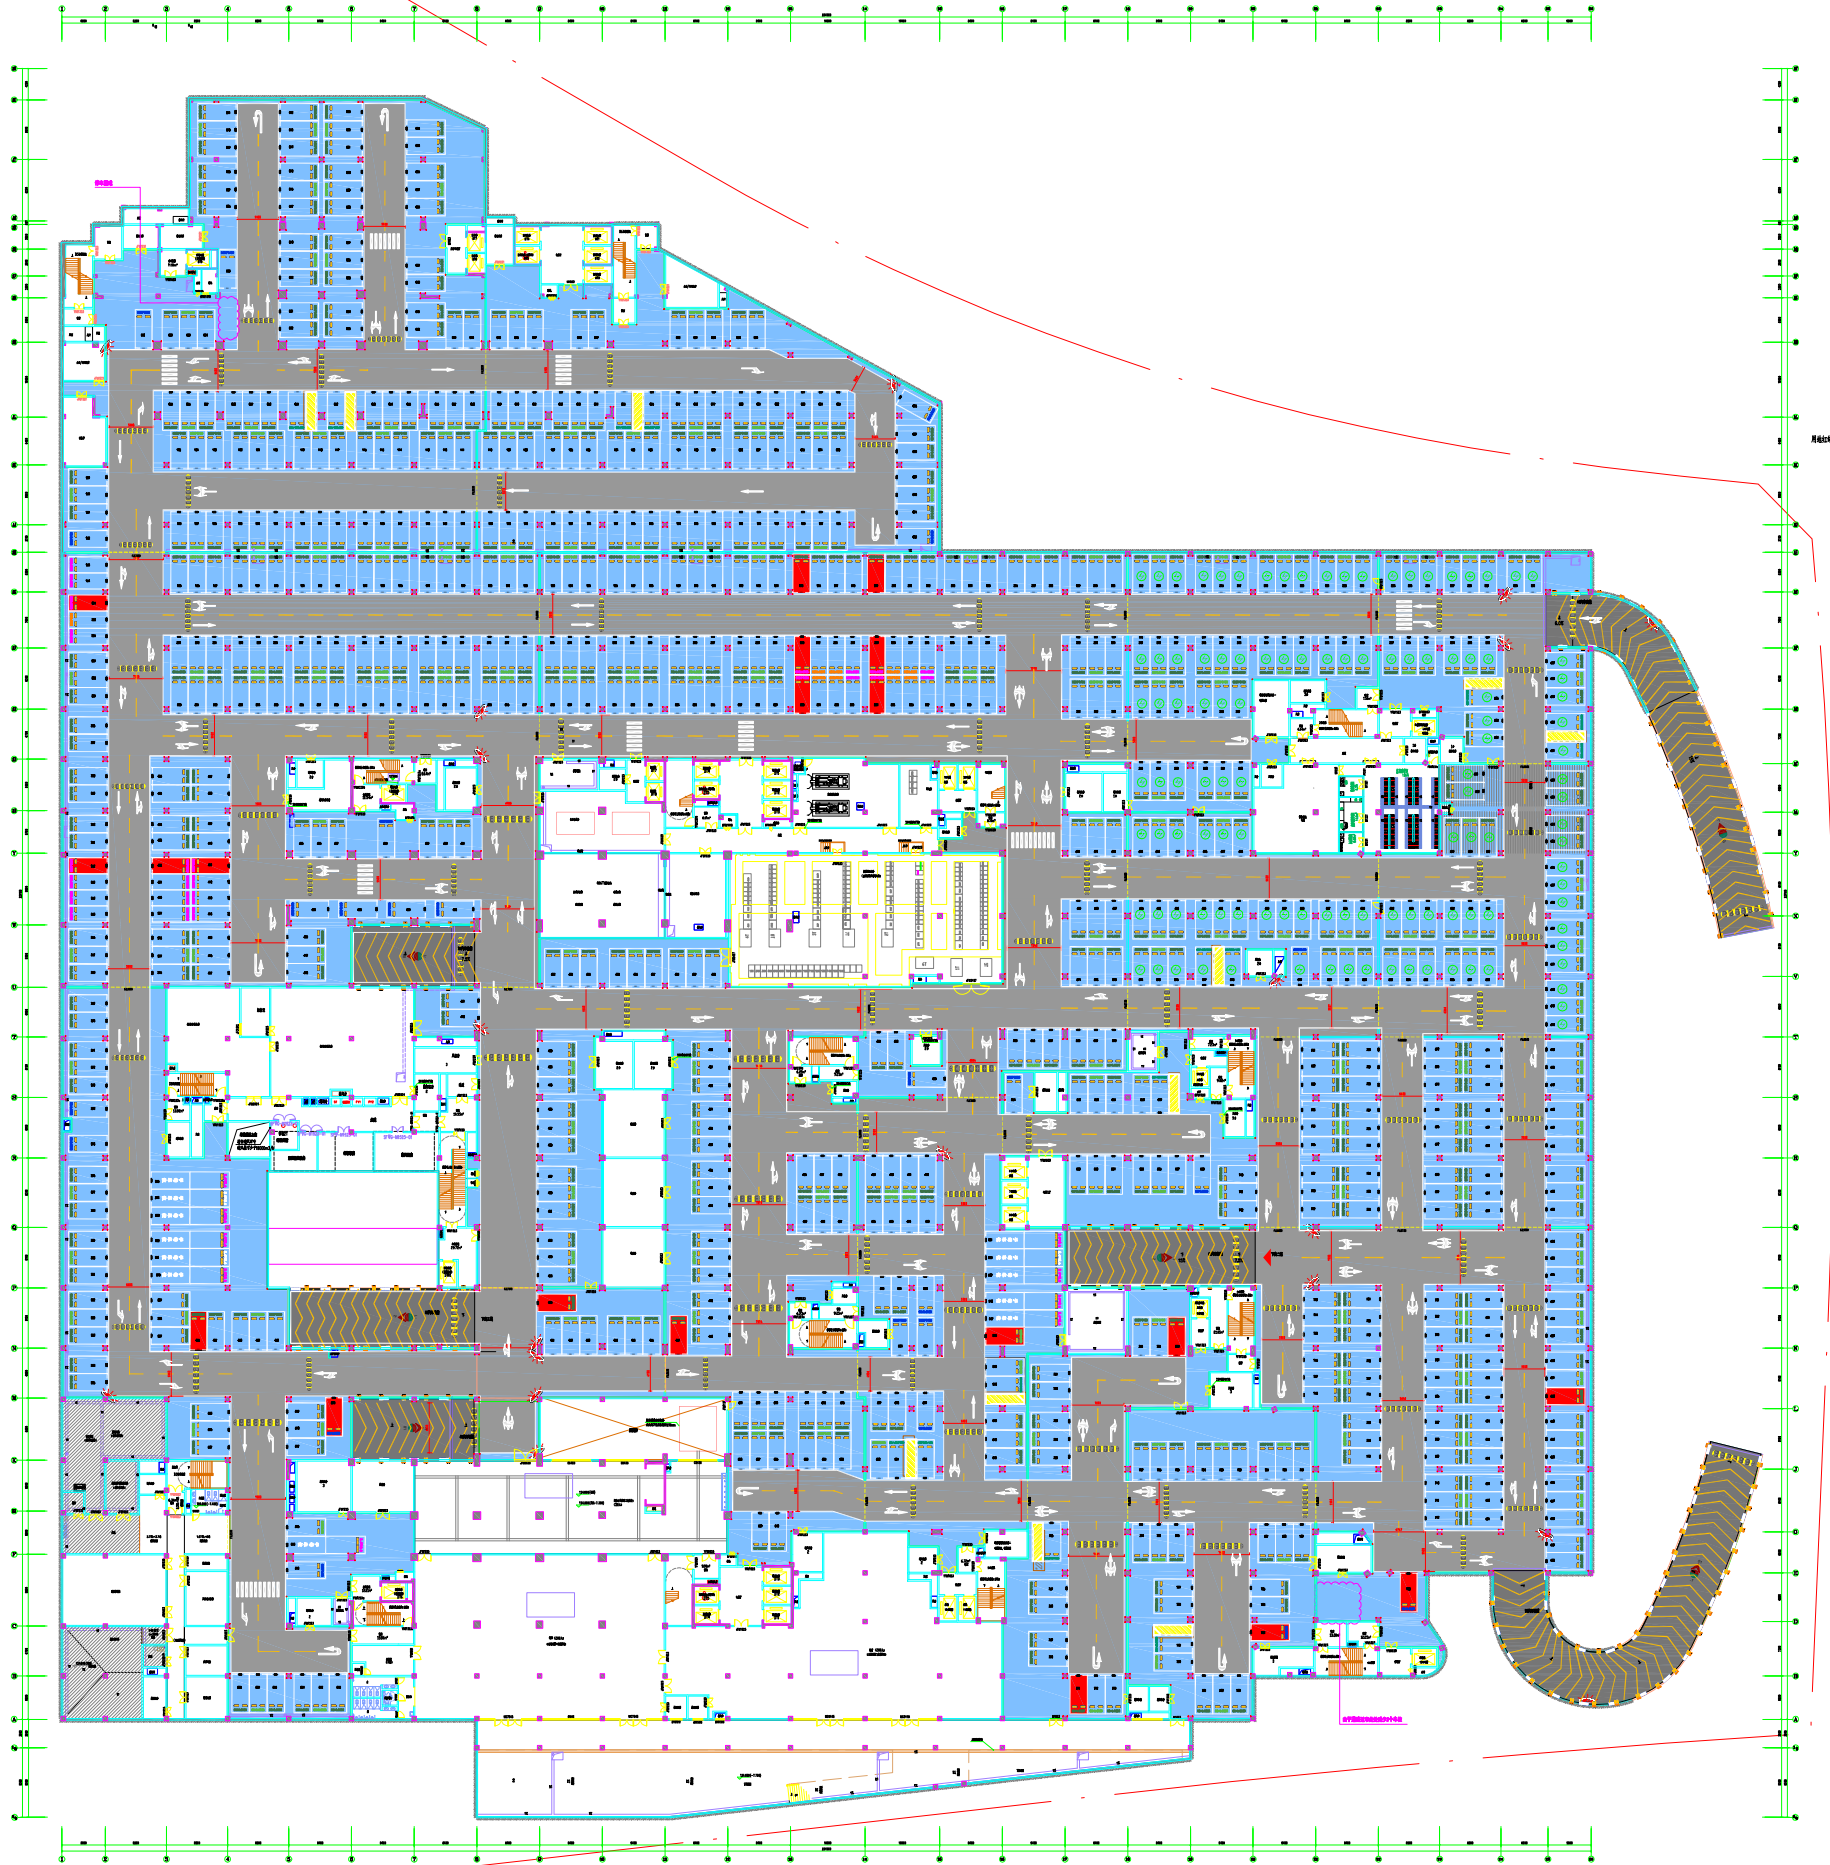

会 签 Joint Check up				
总图		给排水		
建筑		暖通		
结构		电气		
备 注 Remark				
本图经审核,其中给排水工程施工技术由集团有限公司 所有,不得用于本工程以外其他。 本图须经审核方可用于施工。				
设计阶段 Design Stage				
方案	初设	扩初	扩初	施工
人防	消防	园林	暖通	

单位出图章 Company Seal



项目负责人 (Item Prin)	杨海蓉	杨海蓉
项目负责人 (Chief)	杨海蓉	杨海蓉
审定 (Approved)	宋康	宋康
审核 (Examined)	李勇	李勇
校对 (Checked)	李华琼	李华琼
设计 (Designed)	张青	张青

工程名称 Project	
--------------	--

赣州市中医院新院建设项目

地下室交通划线

以下 只作示意图, 不逐句翻译

工程号	YSJJX1960
-----	-----------

比例	1:100	日期	2023年11月
----	-------	----	----------

Scale	1100	Date	11/1/11
-------	------	------	---------